

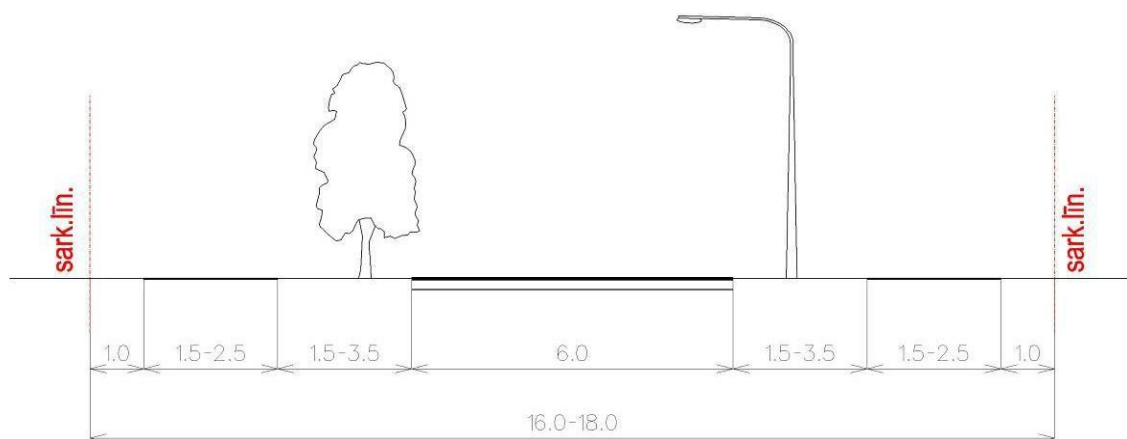
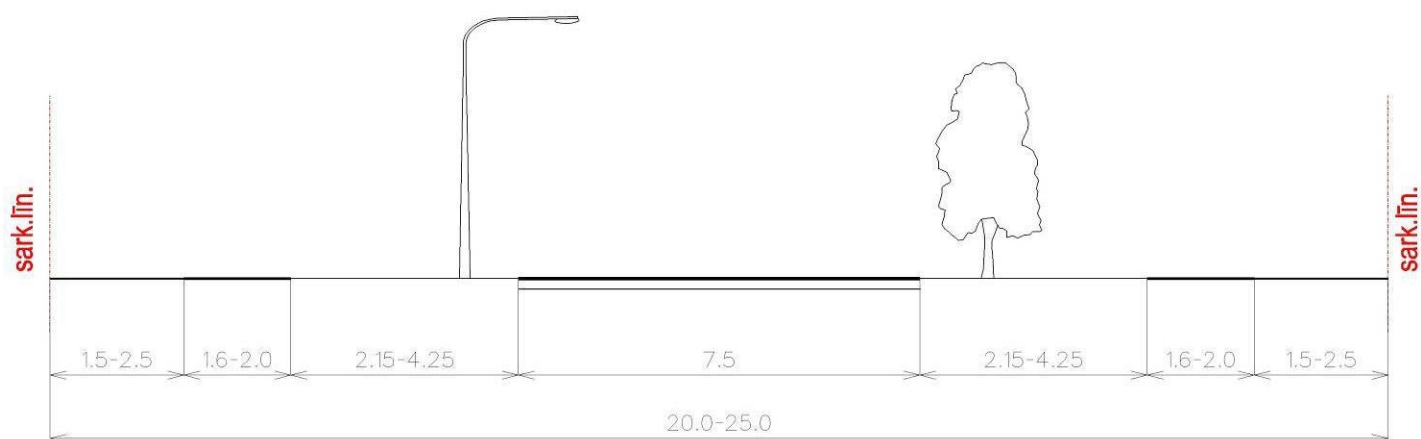
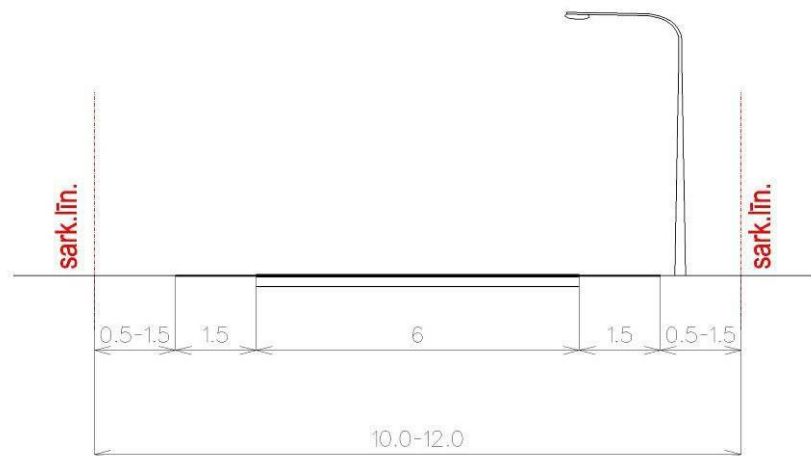


19.pielikums. Ieteicamie ielu šķērsprofili

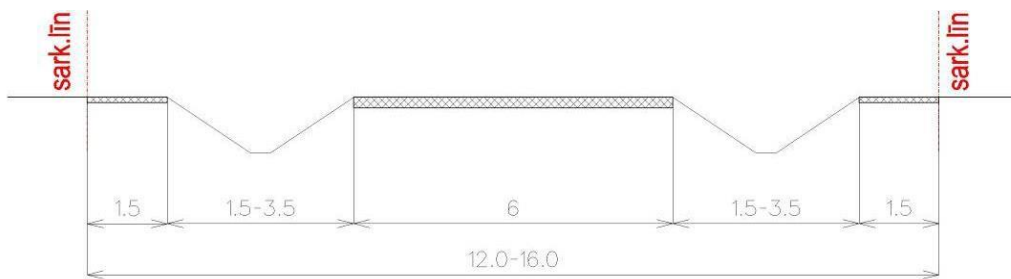


APZĪMĒJUMI:

- Brauktuve ar cieta segumu
- Brauktuve ar grants segumu
- Veloceliņš
- Ietve ar cieta segumu
- Ietve ar grants segumu
- Zaļumu josla
- Dzelzceļš

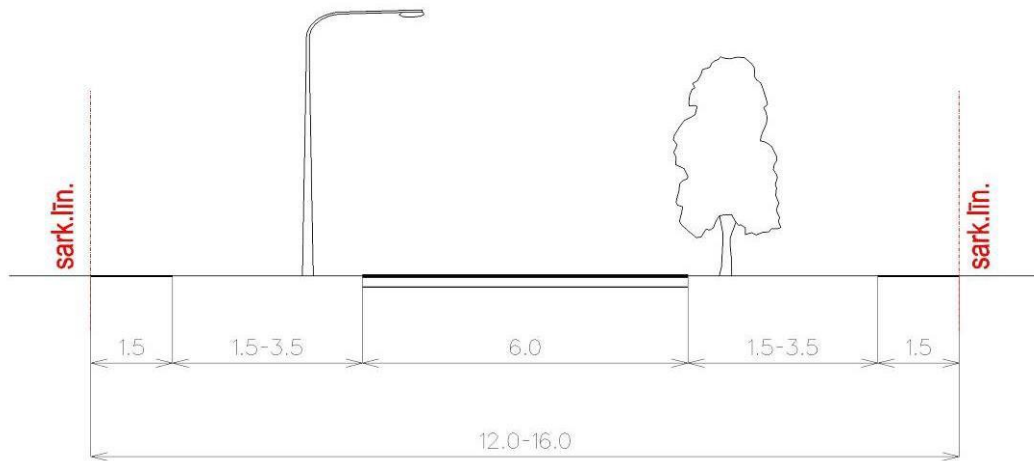

VELOSIPĒDU UN GĀJĒJU IELA

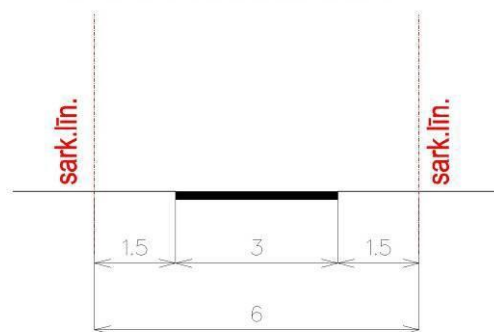

APZĪMĒJUMI:

- Brauktuve ar cieto segumu
- Brauktuve ar grants segumu
- Veloceliņš
- Ietve ar cieto segumu
- Ietve ar grants segumu
- Zaļumu josla
- Dzelzceļš