
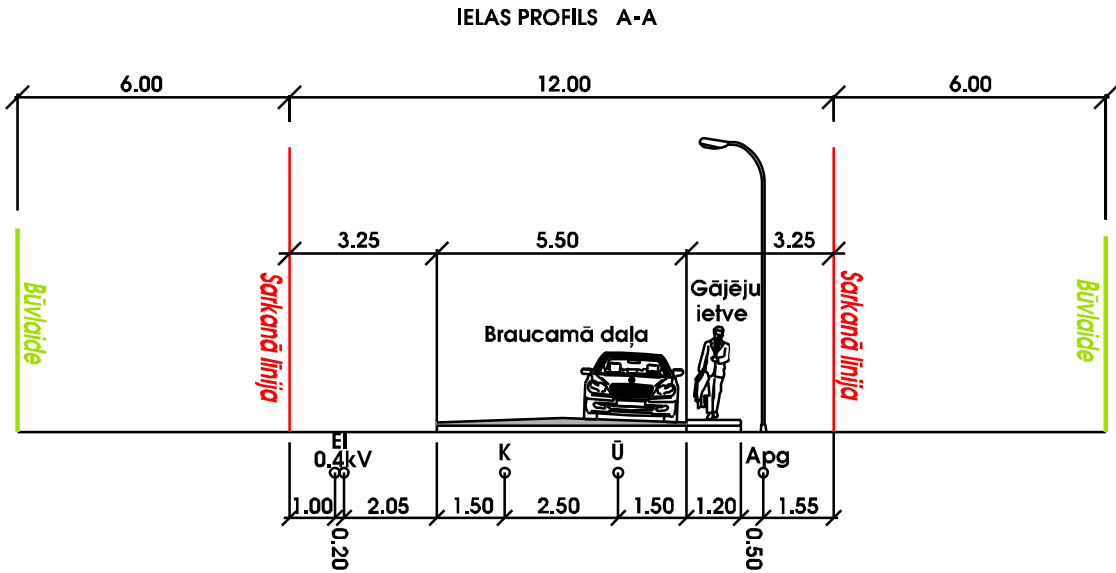


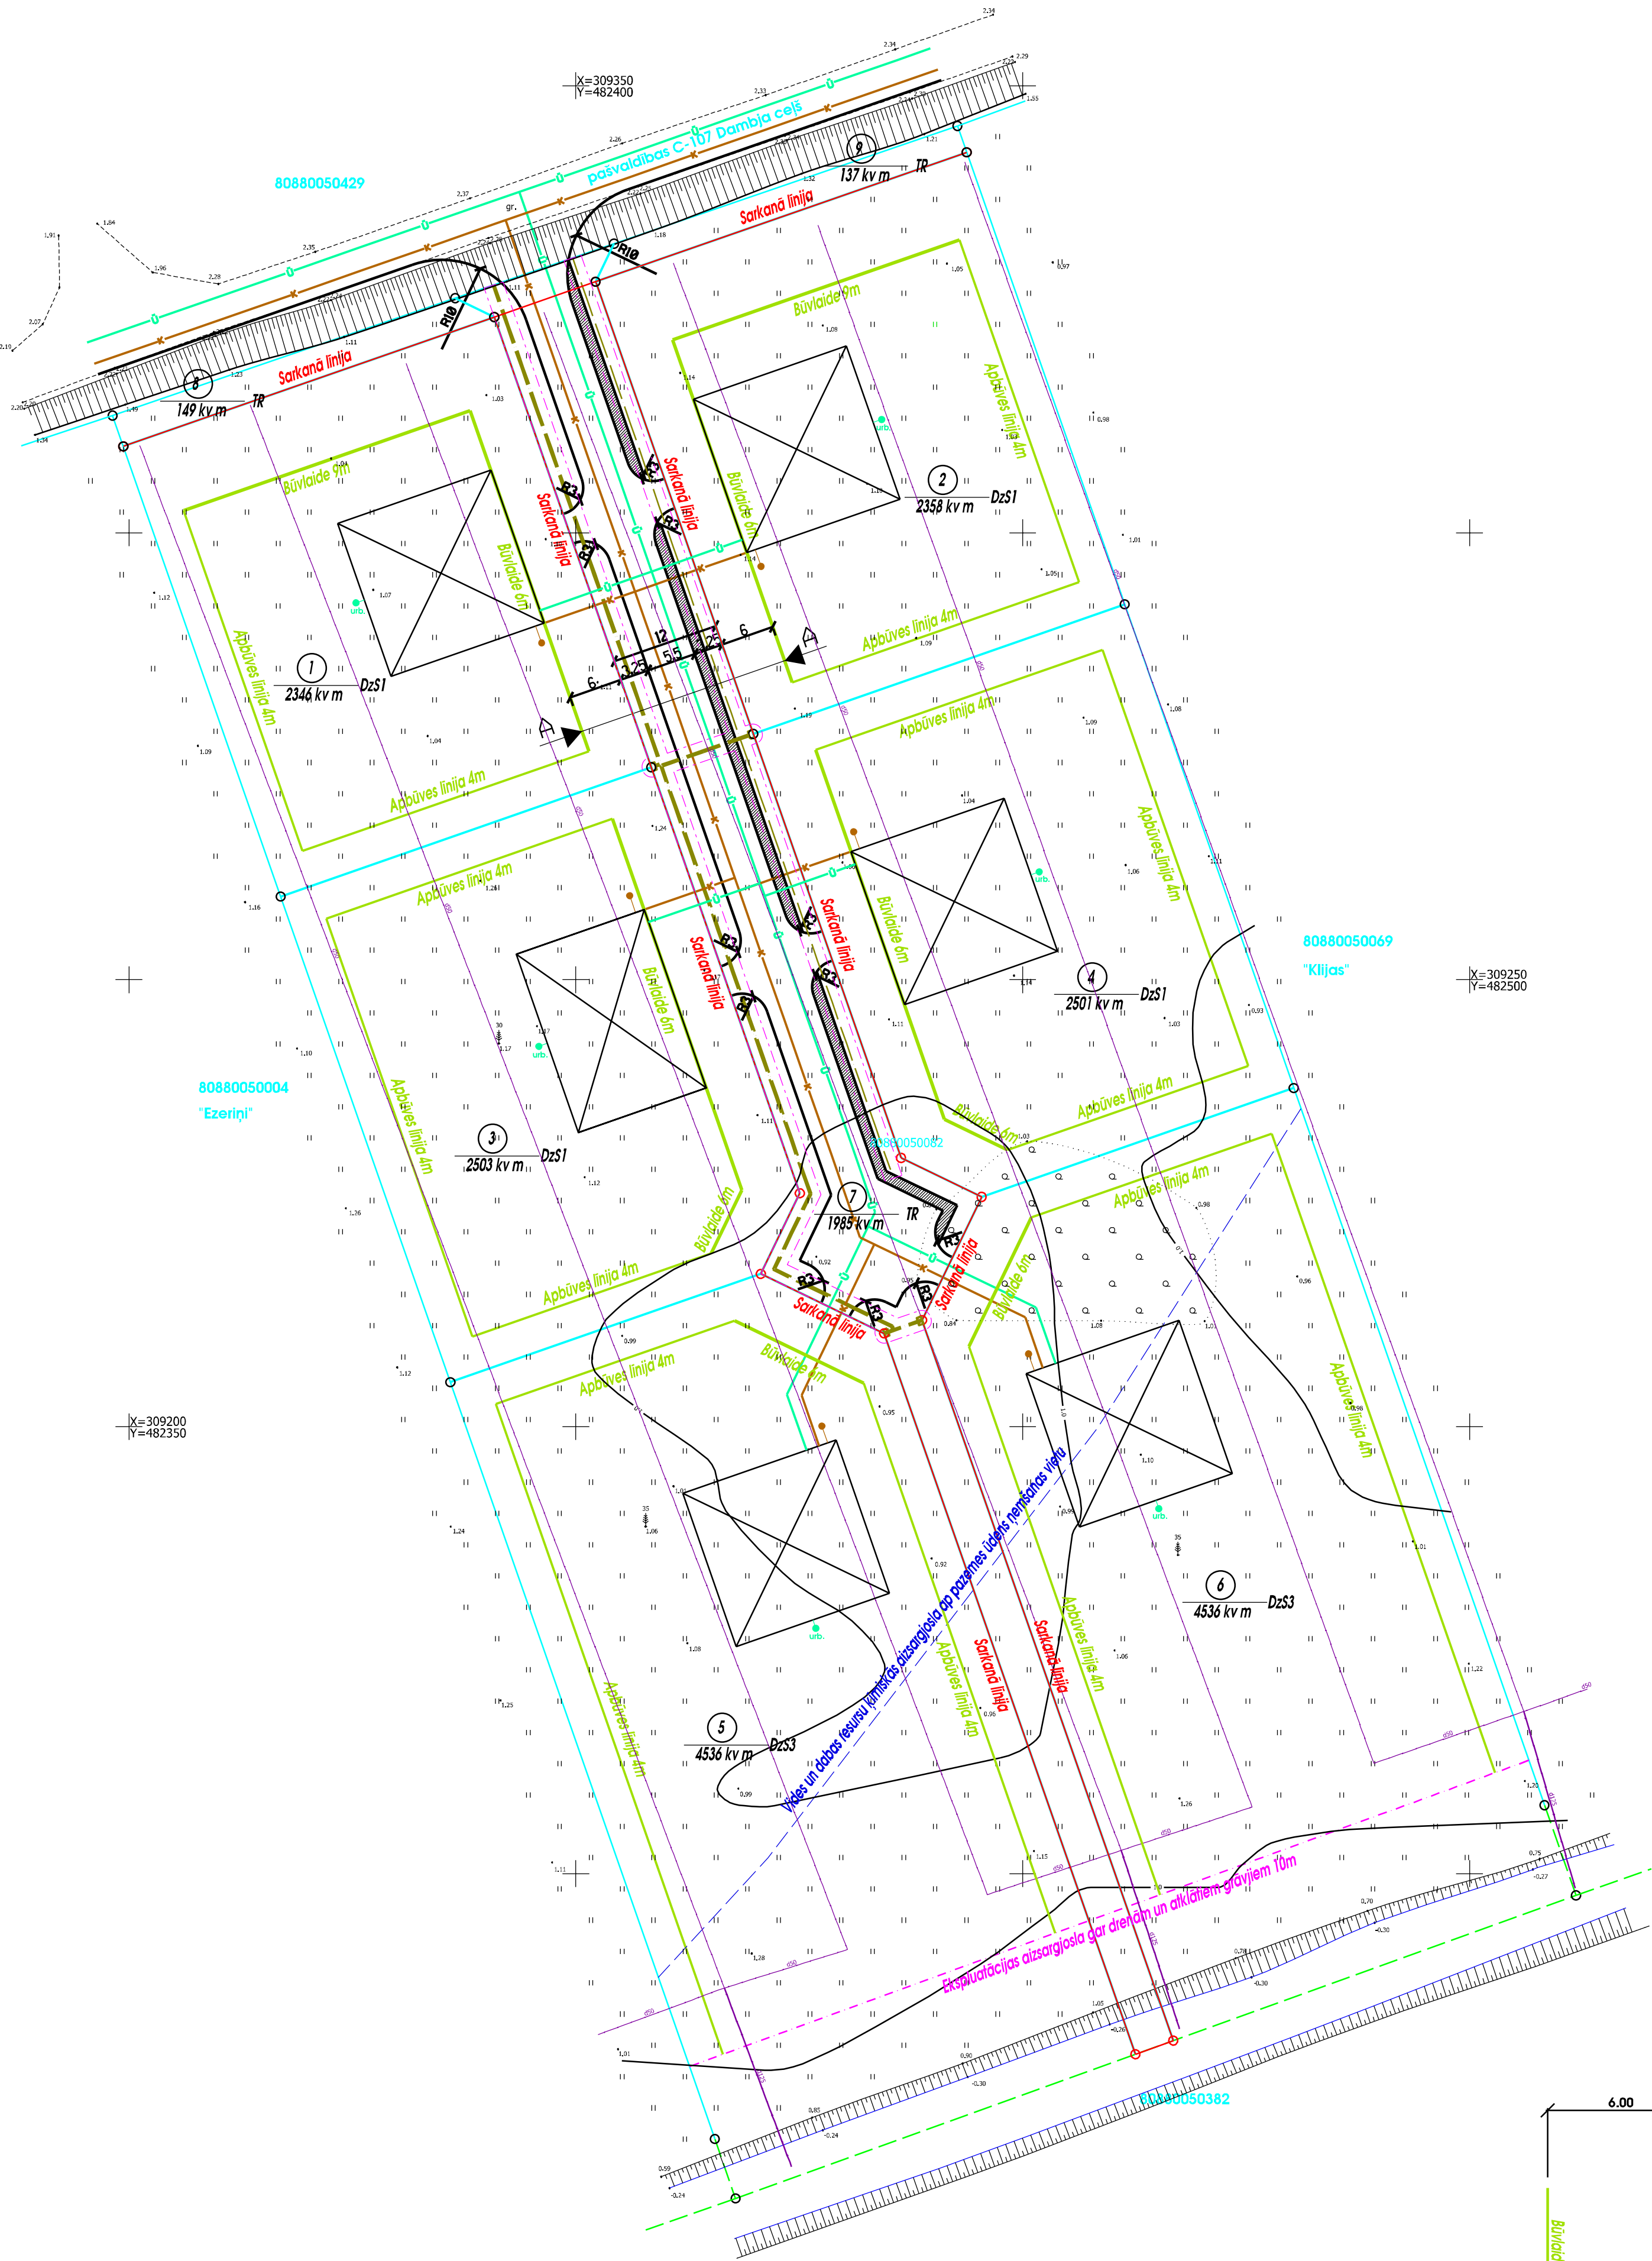

APZĪMĒJUMI

- ESOŠO ZEMES ĪPAŠUMU ROBEŽAS STARP DABĀ NOSTIPRINĀTIEM ROBEŽPUNKTIEM
- ESOŠO ZEMES ĪPAŠUMU ROBEŽAS STARP DABĀ NENOSTIPRINĀTIEM ROBEŽPUNKTIEM
- PROJEKTĒTO ZEMES VIENĪBU ROBEŽAS

- ZEMES VIENĪBU ROBEŽPUNKTI
- SARKANO LĪNIJU PAGRIEZIENU PUNKTI
- SARKANĀS LĪNIJAS

- PROJEKTĒTĀS BŪVLAIDES
- PROJEKTĒTĀS APBŪVES LĪNIJAS
- EKSPLUATĀCIJAS AIZSARGJOSLA GAR DRENĀM UN ATKLĀTIEM GRĀVJIEM
- VIDES UN DABAS RESURSU ĶĪMISKĀS AIZSARGJOSLA AP PAZEMES ŪDENS ŅEMŠANAS VIETU
- EKSPLUATĀCIJAS AIZSARGJOSLA GAR PROJEKTĒJAMO ELEKTRISKO TĪKLU KABEĻU LĪNIJU

- PROJEKTĒJAMĀ IELA UN GĀJĒJU IETVE
- PROJEKTĒJAMO ZEMES VIENĪBU APZĪMĒJUMI
- PROJEKTĒJAMO ZEMES VIENĪBU PLATĪBAS — ZEMES VIENĪBU LIETOŠANAS VEIDS
- ORIENTĒJOŠAIS APBŪVES NOVĒJUMS

PROJEKTĒJAMO UN PLĀNOTO KOMUNIKĀCIJU APZĪMĒJUMI

- PROJEKTĒJAMIE ELEKTRĪBAS KABEĻI 0.4kV
- PROJEKTĒJAMIE ELEKTRĪBAS SADALES SKAPJI
- PLĀNOTĀ IELAS APGAISMOJUMA KABEĻU LĪNIJA
- PLĀNOTĀ ŪDENSVADA TRASE
- PLĀNOTĀ KANALIZĀCIJAS VADA TRASE
- PLĀNOTĀS LOKĀLĀS ŪDENS ŅEMŠANAS VIETAS
- PLĀNOTĀS LOKĀLĀS SĀDZĪVES NOTEKŪDEŅU SAVĀKŠANAS VIETAS

PLĀNOTĀ TERITORIJAS IZMANTOŠANA UN ADRESĀCIJA

Zemes vienības Nr.	Zemes vienības lietošanas veids	Zemes vienības platība (kv.m.)	Izstrādātā iestāde	Maksimālā apbūves platība (%)	Atļautā būvju izvietojuma platība (kv.m.)	Projektojamā zemes vienību adreses
1	DzS1	2346	0601	20	500	Kosu iela 2, Spunčiems, Salas pagasts, Mārupes novads
2	DzS1	2358	0601	20	500	Kosu iela 1, Spunčiems, Salas pagasts, Mārupes novads
3	DzS1	2503	0601	20	501	Kosu iela 4, Spunčiems, Salas pagasts, Mārupes novads
4	DzS1	2501	0601	20	500	Kosu iela 3, Spunčiems, Salas pagasts, Mārupes novads
5	DzS3	4536	0601	20	907	Kosu iela 6, Spunčiems, Salas pagasts, Mārupes novads
6	DzS3	4536	0601	20	907	Kosu iela 5, Spunčiems, Salas pagasts, Mārupes novads
7	TR	1985	1101			Kosu iela, Spunčiems, Salas pagasts, Mārupes novads
8	TR	149	1101			Dambja ceļš A, Spunčiems, Salas pagasts, Mārupes novads
9	TR	137	1101			Dambja ceļš B, Spunčiems, Salas pagasts, Mārupes novads
Kopā:		21051				

DzS1, DzS3 - Savrupmāju apbūves teritorija
TR - Transporta infrastruktūras teritorija

APGRŪTINĀJUMU KLASIFIKĀCIJAS KODI UN PLATĪBAS (kv.m)

Nr.p.k.	Aprūtinājuma nosaukums	Klasifikācijas kods	Zemes vienības Nr.								
			1	2	3	4	5	6	7	8	9
1	Ekspluatācijas aizsargjoslas teritorija gar ielu vai ceļu - sarkanā līnija	7312030100	-	-	-	-	-	-	1985	149	137
2	Ekspluatācijas aizsargjoslas teritorija gar drenām un atklātiem grāvjiem	7312010400	-	-	-	-	476	479	45	-	-
3	Vides un dabas resursu ķīmiskās aizsargjoslas teritorija ap pazemes ūdens ņemšanas vietu	7311090900	2346	2358	2503	2501	2632	947	1730	149	137
4	Navigācijas tehniskā līdzekļa avārijas gadījumā kuģu lidojumu drošības nodrošināšanai iekārtotā zona	7312070202	2346	2358	2503	2501	4536	4536	1985	149	137
5	Ekspluatācijas aizsargjoslas teritorija gar elektrisko tīklu kabeļu līniju	7312050201	1	1	1	1	1	1	534	-	-



Reģ. Nr. A150304220
http://www.geos.lv
e-pasts: info@geos.lv

DETĀLPLĀNOJUMS

Kosus iela, Spunčiems, Salas pagasts, Mārupes novads
(Izstr. Nr. 888/05.08.2)

Teritorijas plānotā (atļautā) izmantošana

Valdes priekšsēdētājs
Detālplānojuma izstrādātājs

A.Kratovskis
A.Kratovskis

2021.10.07.
2021.10.07.

Pasūtītājs: Privātpersona

Mērogs 1:500

Lapa 3 no 3

Detālplānojuma izstrāde paredzēta zemes ierīcības darbi atbilst normatīvo aktu prasībām, kas regulē zemes ierīcības projekta izstrādi

A.Kratovskis
sert.Nr.AA000000004